



UNITATEA ADMINISTRATIV TERITORIALĂ  
MUNICIPIUL MOINEȘTI  
Str. Vasile Alecsandri, nr. 14, jud. Bacău, cod 605400  
Tel: 0234363680; 0740162602; 0372764340;  
Fax: 0234365428, e-mail: office@moinesti.ro  
www.moinesti.ro



ISO 9001/ROU/QMS/JAS - C 0017/0789  
ISO 14001/ROU/EMS/JAS - C 0006/0147  
OHSAS 18001/ROU/OHSAS/JAS - C 0005/0149

## PROIECT DE HOTĂRÂRE

pentru exprimarea acordului de principiu privind transmiterea imobilului situat în municipiul Moinești, strada Lunca nr. 46, județul Bacău, din domeniul public al municipiului Moinești în domeniul public al statului

### Consiliul Local al Municipiului Moinești, Județul Bacău,

Având în vedere:

- Raportul de specialitate nr. 37521/26.10.2017 întocmit de Biroul Juridic și Contencios din cadrul aparatului de specialitate al Primarului Municipiului Moinești
- Expunerea de motive nr. 37621 / 26.10.2017 a Primarului Municipiului Moinești
- Adresa nr. 17588/27.09.2017 a Instituției Prefectului Județului Bacău, înregistrată la Primăria Municipiului Moinești sub nr. 34048/6.10.2017
- Adresa Municipiului Moinești nr. 34094 din 6.10.2017 înregistrată la Ministerul Educației Naționale la numărul 10052/11.10.2017
- Adresa Municipiului Moinești nr. 34095 din 6.10.2017 înregistrată la Ministerul Justiției la numărul 14/80442/11.10.2017
- Prevederile art. 9, alin. (2) din Legea nr. 213/1998 privind bunurile proprietate publică, republicată, cu modificările și completările ulterioare,

Văzând raportul Comisiei juridică, de disciplină, de muncă, protecție socială, protecție copii, turism și sport, raportul Comisiei pentru activități economico-financiare, social-culturale, culte, învățământ, sănătate și familie și raportul Comisiei pentru amenajarea teritoriului, urbanism, gospodărie comunală și protecție mediu, din cadrul Consiliului Local al municipiului Moinești;

În temeiul art. 36, alin. (2) lit. „c” și „d”, alin. (5) lit. „a”, alin. (6) lit. „a” pct. 19, ale art. 45 și ale art. 115, alin. (1) lit. „b” din Legea administrației publice locale nr. 215/2001 republicată, cu modificările și completările ulterioare,

## HOTĂRĂȘTE:

**ART. 1 (1)** – Consiliul local își exprimă acordul de principiu pentru transmiterea imobilului situat în municipiul Moinești, strada Lunca nr. 46, județul Bacău, identificat prin C.F. nr. 61969, din domeniul public al municipiului Moinești și administrarea Consiliului Local Moinești, în domeniul public al statului și administrarea Ministerului Justiției.

**(2)** - Imobilul menționat la aliniatul (1) se declară din bun de interes public local în bun de interes public național.

**ART. 2** - Cu ducerea la îndeplinire a prevederilor prezentei hotărâri se desemnează Primarul și Secretarul Municipiului Moinești.

**ART. 3** – Prezenta hotărâre se comunică Instituției Prefectului Județului Bacău și Primarului Municipiului Moinești și va fi adusă la cunoștință publică, în condițiile legii

INIȚIATOR:  
PRIMAR  
JR. VALENTIN VIERU



AVIZAT PT. LEGALITATE:  
SECRETAR  
JR. MARILENA DÎRLĂU

## PRIMAR

Nr. 37621/26.10.2017

### EXPUNERE DE MOTIVE

**la Proiectul de Hotărâre pentru exprimarea acordului de principiu privind transmiterea imobilului situat în Municipiul Moinești, Strada Lunca nr. 46, Județul Bacău, din domeniul public al Municipiului Moinești în domeniul public al statului**

Prin adresa nr. 17588/27.09.2017, Prefectul Județului Bacău ne comunică solicitarea Ministerului Justiției de fi sprijinit în identificarea și alocarea unor spații pentru desfășurarea activității instanțelor de judecată. Dat fiind faptul că în prezent Judecătoria Moinești funcționează într-un spațiu deținut în temeiul unui contract de închiriere care urmează să înceteze, precum și faptul că respectivul spațiu este impropriu desfășurării actului de justiție în condiții adecvate, s-a identificat în localitatea noastră un spațiu care poate fi utilizat pentru desfășurarea activității Judecătoriei Moinești. Acesta este imobilul în care a funcționat Școala de arte și meserii, situat pe Strada Lunca nr. 46, fiind compus dintr-un teren și trei construcții: clădirea școlii, sala de sport și o anexă.

Astfel cum rezultă din Raportul de specialitate nr. 37521/26.10.2017 întocmit de Biroul Juridic și Contencios, în vederea respectării art. 112 alin. (6) din Legea educației naționale nr. 1/2011, pentru schimbarea destinației imobilului sus menționat este necesar avizul conform al Ministrului Educației Naționale, scop în care Primăria Municipiului Moinești a transmis solicitarea nr. 34094/6.10.2017. De asemenea, prin adresa nr. 34095/6.10.2017 Primăria Municipiului Moinești a comunicat Ministerului Justiției disponibilitatea UAT Municipiul Moinești de a oferi ca sediu al Judecătoriei Moinești imobilul situat pe Strada Lunca nr. 46, cu invitarea unui reprezentant al acestui minister de a vizita respectiva locație.

Conform prevederilor legale în materie, trecerea imobilului din domeniul public al municipiului nostru în domeniul public al statului se realizează la cererea Guvernului, prin hotărârea Consiliului Local al Municipiului Moinești, acesta declarându-se din bun de interes public local în bun de interes public național.

Având în vedere considerentele de mai sus, supun aprobării Consiliului local Proiectul de Hotărâre pentru exprimarea acordului de principiu privind transmiterea imobilului situat în Municipiul Moinești, Strada Lunca nr. 46, din domeniul public al Municipiului Moinești și administrarea Consiliului Local al Municipiului Moinești în domeniul public al statului și administrarea Ministerului Justiției, precum și declararea acestui imobil din bun de interes public local, în bun de interes public național.

PRIMAR  
JR. VALENTIN VIERU



MUNICIPIUL  
Județul Bacău  
Moinești  
MOINEȘTI



## BIROUL JURIDIC ȘI CONTENCIOS

Nr. 37521 / 26.10.2017

**RAPORT**  
**LA PROIECTUL DE HOTĂRÂRE**  
**pentru exprimarea acordului de principiu privind transmiterea imobilului**  
**situat în Municipiul Moinești, Strada Lunca nr. 46, Județul Bacău, din domeniul**  
**public al Municipiului Moinești în domeniul public al statului**

Prin adresa nr. 17588/27.09.2017, Prefectul Județului Bacău ne comunică solicitarea Ministerului Justiției de a primi sprijinul în vederea identificării și alocării unor spații pentru desfășurarea activității instanțelor de judecată. Actualul sediu al Judecătoriei Moinești - impropriu desfășurării actului de justiție în condiții adecvate - este deținut în temeiul unui contract de închiriere cu un terț persoană privată, contract care urmează să înceteze.

Pentru a veni în sprijinul Ministerului Justiției - implicit instanței care funcționează în Municipiul Moinești, având arondate un număr de 94 localități - s-a identificat în localitatea noastră un spațiu care poate fi utilizat pentru desfășurarea activității Judecătoriei Moinești, respectiv imobilul situat pe Strada Lunca nr. 46 în care a funcționat Școala de arte și meserii, unitate de învățământ preuniversitar de stat. Imobilul este identificat prin numărul cadastral 61969 în cartea funciară 61969 a Municipiului Moinești, fiind compus dintr-un teren în suprafață de 2763 m<sup>2</sup> și trei construcții: clădirea școlii în suprafață de 799 m<sup>2</sup>, sala de sport în suprafață de 163 m<sup>2</sup> și o anexă în suprafață de 30 m<sup>2</sup>.

În vederea respectării art. 112 alin. (6) din Legea educației naționale nr. 1/2011, pentru schimbarea destinației imobilului sus menționat este necesar avizul conform al Ministrului Educației Naționale, scop în care Primăria Municipiului Moinești a transmis solicitarea nr. 34094 din 6.10.2017, înregistrată la respectiva autoritate publică centrală sub numărul 10052 din 11.10.2017.

De asemenea, prin adresa nr. 34095 din 6.10.2017 Primăria Municipiului Moinești a comunicat Ministerului Justiției disponibilitatea UAT Municipiul Moinești de a oferi ca sediu al Judecătoriei Moinești imobilul situat pe Strada Lunca nr. 46, cu invitarea unui reprezentant al acestui minister de a vizita respectiva locație, urmând a se realiza reabilitarea și amenajarea spațiului pentru funcționarea Judecătoriei Moinești în condiții adecvate.

Conform prevederilor art. 9, alin. (2) din *Legea nr. 213/1998 privind proprietatea publică și regimul juridic al acesteia*, trecerea unui bun din domeniul public al unei unități administrativ - teritoriale în domeniul public al statului se face prin hotărâre a consiliului local la cererea Guvernului, acesta declarându-se din bun de interes public local în bun de interes public național.


În sensul celor de mai sus, este necesară hotărârea consiliului local de aprobare a trecerii imobilului situat pe Strada Lunca nr. 46, din domeniul public al Municipiului Moinești și administrarea Consiliului Local Moinești, în domeniul public al statului și administrarea Ministerului Justiției, cu declararea acestuia din bun de interes public local în bun de interes public național. După înregistrarea la Primăria Municipiului Moinești a cererii adresate în acest sens de Guvernul României, se va proceda la predarea-prinierea efectivă a posesiei imobilului pe bază de protocol încheiat între reprezentanții Consiliului Local Moinești și cei ai Ministerului Justiției.

Scopul final al acestor acțiuni este acela de îmbunătățire a condițiilor în care se desfășoară actul de justiție în cadrul acestei instanțe judecătorești. Schimbările preconizate vor fi în principal în folosul justițiabililor, aceștia urmând a beneficia de spații adecvate, astfel încât accesul la actul de justiție să fie cât mai facil, iar serviciile oferite să fie de o mai bună calitate.

Șef Birou Juridic și Contencios,

Gabriela Popescu



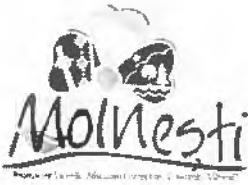

UNITATEA ADMINISTRATIV TERITORIALĂ  
**MUNICIPIUL MOINEȘTI**  
Str. Vasile Alecsandri, nr. 14, jud. Bacău, cod 605400  
Tel: 0234363680; 0740162602; 0372764340;  
Fax: 0234365428, e-mail: office@moinesti.ro  
www.moinesti.ro



## BIROUL JURIDIC ȘI CONTENCIOS

Nr. 34095 / 06.10.2017

Cabinet Ministru  
Nr. 14 / 80442 / 11.10.2014

CĂTRE,  
**MINISTERUL JUSTIȚIEI**  
*Municipiul București, Strada Apolodor nr. 17, sector 5*

**STIMATE DOMNULE MINISTRU,**


UAT Municipiul Moinești, reprezentată prin Primar Valentin Vieru, urmare adresei Instituției Prefectului Județului Bacău nr. 17588/27.09.2017 prin care ne aduce la cunoștință solicitarea Ministerului Justiției de a primi sprijinul în vederea identificării și alocării unor spații pentru desfășurarea activității instanțelor de judecată, vă comunicăm următoarele:

- În municipiul nostru a fost identificat un spațiu care poate fi utilizat pentru desfășurarea activității Judecătoriai Moinești, respectiv imobilul situat pe Strada Lunca nr. 46 în care a funcționat Școala de arte și meserii, unitate de învățământ preuniversitar de stat.
- În vederea respectării art. 112 alin. (6) din Legea educației naționale nr. 1/2011, pentru schimbarea destinației imobilului sus-menționat este necesar avizul conform al Ministrului Educației Naționale, urmând ca ulterior - prin hotărârea consiliului local - să fie aprobată trecerea respectivului imobilului din domeniul public al Municipiului Moinești și administrarea Consiliului Local Moinești, în domeniul public al statului și administrarea Ministerului Justiției.
- În sensul celor de mai sus, vă invităm să desemnați un reprezentant al Ministerului Justiției pentru a vizita imobilul propus mai sus pentru desfășurarea activității Judecătoriai Moinești, în vederea exprimării acordului de principiu și pentru inițierea procedurilor legale de trecere a acestuia din domeniul public al Municipiului Moinești, în domeniul public al statului.

Cu stimă,

Primar,


JR. VALENTIN VIERU

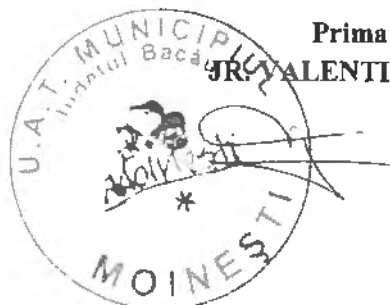

Secretar,

Jr. Marilena Dîrlău



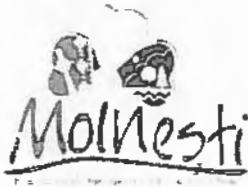

UNITATEA ADMINISTRATIV TERITORIALĂ  
**MUNICIPIUL MOINEȘTI**  
Str. Vasile Alecsandri, nr. 14, jud. Bacău, cod 605400  
Tel: 0234363680; 0740162602; 0372764340;  
Fax: 0234365428, e-mail: office@moinesti.ro  
www.moinesti.ro



## BIROUL JURIDIC ȘI CONTENCIOS

Nr. 34094 / 06.10.2017

MINISTERUL EDUCAȚIEI  
Nr 10052 / 11.10.20

CĂTRE,  
**MINISTERUL EDUCAȚIEI NAȚIONALE**  
*Municipiul București, Str. General Berthelot nr. 28-30, sector 1*

**Spre știință: Inspectoratul Școlar al Județului Bacău – Municipiul Bacău, Str. Oituz nr. 24**

### STIMATE DOMNULE MINISTRU,

UAT Municipiul Moinești, vă supune atenției adresa Instituției Prefectului Județului Bacău nr. 17588/27.09.2017 prin care ne aduce la cunoștință solicitarea Ministerului Justiției de a primi sprijinul în vederea identificării și alocării unor spații pentru desfășurarea activității instanțelor de judecată. În Municipiul Moinești activează Judecătoria Moinești într-o locație deținută în temeiul unui contract de închiriere cu un terț persoană privată, care urmează să înceteze. Adăugăm faptul că acest spațiu este impropriu desfășurării activității în condiții normale.

Pentru a veni în sprijinul Ministerului Justiției - și implicit instanței care funcționează în Municipiul Moinești având arondate un număr de 94 localități - s-a identificat în municipiul nostru un spațiu care poate fi utilizat pentru desfășurarea activității Judecătoriei Moinești, respectiv imobilul situat pe Strada Lunca nr. 46 în care a funcționat Școala de arte și meserii, unitate de învățământ preuniversitar de stat.


În vederea respectării art. 112 alin. (6) din Legea educației naționale nr. 1/2011, pentru schimbarea destinației imobilului sus menționat este necesar avizul conform al Ministrului Educației Naționale, urmând ca ulterior - prin hotărârea consiliului local - să fie aprobată trecerea imobilului respectiv din domeniul public al Municipiului Moinești și administrarea Consiliului Local Moinești, în domeniul public al statului și administrarea Ministerului Justiției, urmând a se realiza reabilitarea și amenajarea acestuia pentru funcționarea Judecătoriei Moinești în condiții adecvate. Scopul final al acestor acțiuni este acela de îmbunătățire a condițiilor în care se desfășoară actul de justiție în cadrul acestei instanțe judecătorești. Aceste schimbări preconizate vor fi în principal în folosul justițiabililor, aceștia urmând a beneficia de spații adecvate, astfel încât accesul la actul de justiție să fie cât mai facil, iar serviciile oferite de o calitate mai bună.

În sensul celor de mai sus, vă solicităm emiterea avizului conform pentru schimbarea destinației imobilului din Strada Lunca nr. 46 în care a funcționat Școala de arte și meserii din Municipiul Moinești, Județul Bacău.

Cu deosebită considerație,

Primar,

**JR. VALENTIN VIERU**

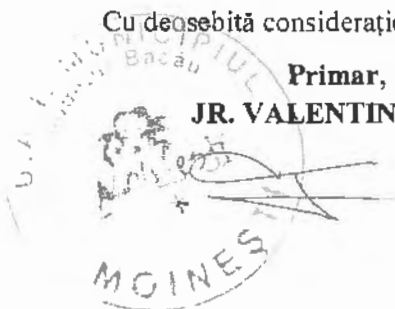

Secretar,

**Jr. Marilena Dîrlău**

ROMÂNIA



MINISTERUL AFACERILOR INTERNE  
INSTITUȚIA PREFECTULUI - JUDEȚUL BACĂU

UNITATEA ADMINISTRATIV TERITORIALĂ  
MOINEȘTI, JUD. BACĂU  
**REGISTRATURA**  
NR. 340/0  
Ziua 6 Luna 10 Anul 2017

Nr.17588  
Data:27.09.2017

Către,

**UAT BACAU, ONESTI ȘI MOINEȘTI**

Urmare a adresei Ministerului Justiției , prin care ni se solicită sprijinul în vederea identificării și alocării unor spații pentru desfășurarea activității instanțelor de judecată , vă comunicăm următoarele :

Demersul Ministerului Justiției se subsumează acțiunilor Guvernului României pentru îndeplinirea măsurilor cuprinse în Programul de Guvernare 2017-2020 , care la Capitolul Justiție prevede continuarea demersurilor de finalizare a Mecanismului de Cooperare și Verificare, prin internalizarea procesului de monitorizare a condiționalităților din cadrul său.

În acest sens, vă rugăm să sprijiniți solicitarea Ministerului Justiției , iar până în data de **9 octombrie 2017** , să ne comunicați spațiile identificate de dvs.

Pentru detalii tehnice vă rugăm să contactați reprezentantul Ministerului Justiției dl Sebastian Costea , e-mail:sebastian.costea@just.ro, telefon 0372041000.

Cu deosebită considerație,

**PREFECT,  
MARICICA LUMINIȚA COȘA**

29 09 17 10



**SUBPREFECT  
VALENTIN IVANCEA**

ȘEF SERVICIU STRATEGII ȘI PROGRAME  
VOLCĂȘCU ELENA

P1 29 Sep. 2017 10:12

PRX NO.: 0234510065

FROM: PREFECTURA BACAU

## A. Partea I. (Foaie de avere)

CARTE FUNCIARA NR. 61969  
Comuna/Oras/Municipiu: Moinesti

### TEREN intravilan

Adresa: Moinesti, Strada Lunca, nr. 46

Nr crt	Nr.cadastral Nr.topografic	Suprafata* (mp)	Observatii / Referinte
A1	61969	Din acte: 2763; Masurata: 2763	-

### CONSTRUCTII

Nr. Crt.	Nr.cadastral Nr.topografic	Adresa	Observatii / Referinte
A1.1	61969-C1	Moinesti, Strada Lunca, nr. 46	Scoala de arte si meserii edificata in anul 1969, din caramida, pe fundatie de beton, acoperita cu tabla.Nu detine lift si Certificat de performanta energetic.
A1.2	61969-C2	Moinesti, Strada Lunca, nr. 46	Sala de sport edificata in anul 1969, din caramida, pe fundatie de beton, acoperita cu tabla.Nu detine lift si Certificat de performanta energetic.
A1.3	61969-C3	Moinesti, Strada Lunca, nr. 46	Anexa edificata in anul 1969, din caramida, pe fundatie de beton, acoperita cu tabla.Nu detine lift si Certificat de performanta energetic.

## B. Partea II. (Foaie de proprietate)

CARTE FUNCIARA NR. 61969  
Comuna/Oras/Municipiu: Moinesti

Inscrieri privitoare la proprietate	Observatii / Referinte
3349 / 04.04.2013	
Act administrativ nr. 16, din 24.01.2013, emis de CONSILIUL LOCAL AL MUN MOINESTI, H.G. 1347/2001-privin atestarea domeniului public, cu completarile si modificarile ulterioare ;act administrativ nr. 1/24-01-2013 emis de CONSILIUL LOCAL AL MUN MOINESTI; act administrativ nr. 2711/04-02-2013 emis de PRIMARIA MUN MOINESTI.	
B1 Intabulare, drept de PROPRIETATE, domeniu public, dobandit prin Lege, cota actuale 1 / 1	A1, A1.1, A1.2, A1.3
1 MUNICIPIUL MOINESTI, CIF: 4591490	

## C. Partea III. (Foaie de sarcini)

CARTE FUNCIARA NR. 61969  
Comuna/Oras/Municipiu: Moinesti

Inscrieri privitoare la sarcini	Observatii / Referinte
NU SUNT	




**TEREN intravilan**

Adresa: Moinesti, Strada Lunca, nr. 46

Nr. cadastral	Suprafata masurata (mp) *	Observatii / Referinte
61969	2763	

\* Suprafata este determinata in planul de proiectie Stereo 70.

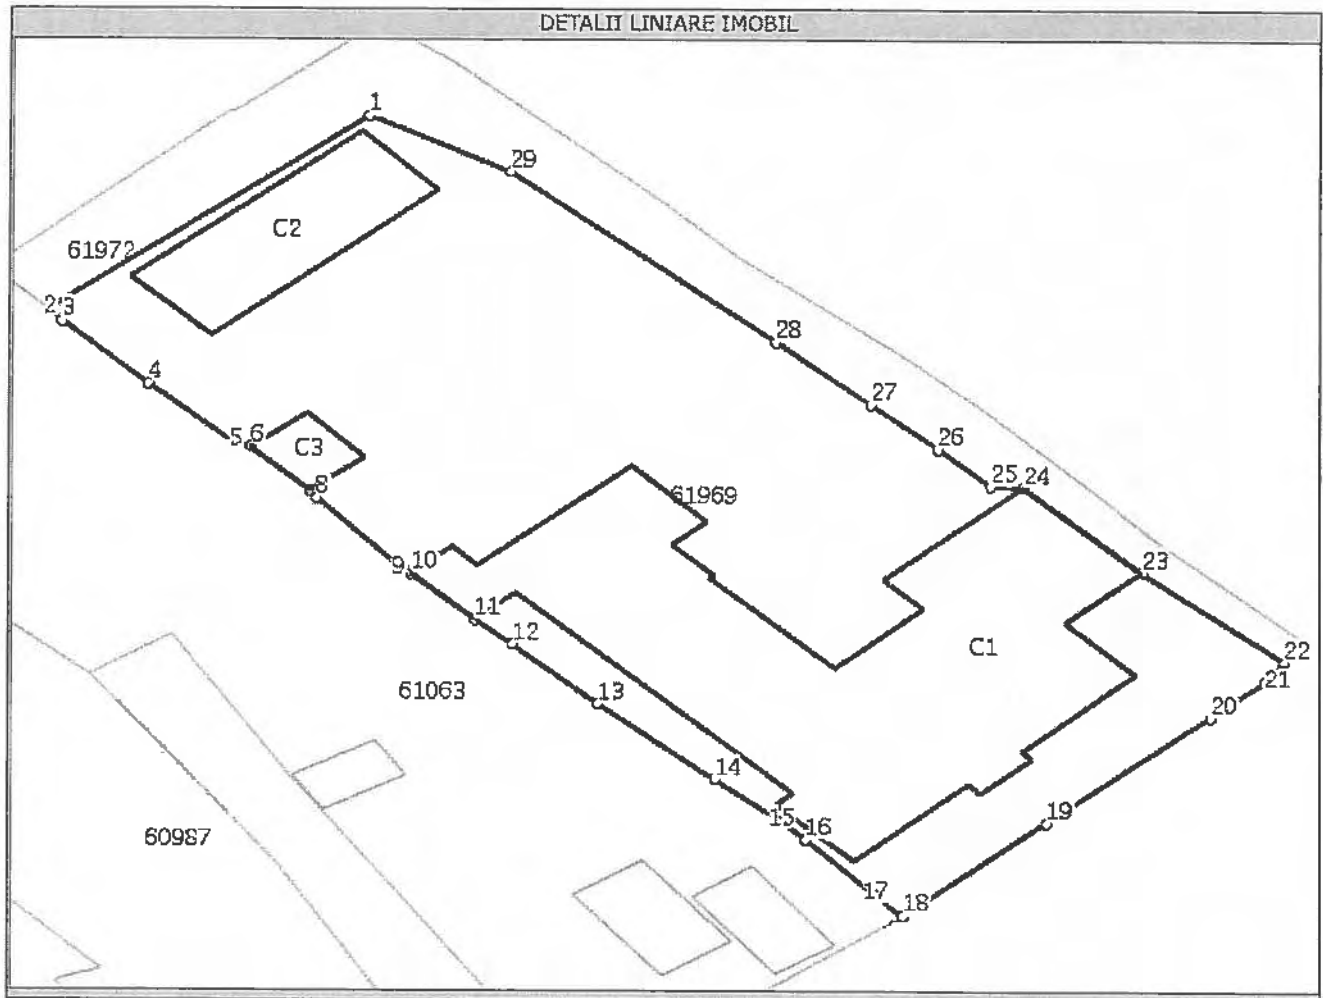

**Date referitoare la teren**

Nr. crt	Categoria de folosinta	Intravilan	Suprafata (mp)	Nr. tarla	Nr. parcela	Nr. Topografic	Observatii / Referinte
1	curti constructii	DA	Din acte:-; Masurata:2763	-	-	-	

**Date referitoare la constructii**

Nr. Crt.	Numar	Destinatia constructiei	Supraf. (mp)	Situatie juridica	Observatii / Referinte
A1.1	61969-C1	constructii industriale si edilitare	Din acte:-; Masurata:799	Cu acte	Scoala de arte si meserii edificata in anul 1969, din caramida, pe fundatie de beton, acoperita cu tabla.Nu detine lift si Certificat de performanta energetic.
A1.2	61969-C2	constructii industriale si edilitare	Din acte:-; Masurata:163	Cu acte	Sala de sport edificata in anul 1969, din caramida, pe fundatie de beton, acoperita cu tabla.Nu detine lift si Certificat de performanta energetic.
A1.3	61969-C3	constructii anexa	Din acte:-; Masurata:30	Cu acte	Anexa edificata in anui 1969, din caramida, pe fundatie de beton, acoperita cu tabla.Nu detine lift si Certificat de performanta energetic.

## Lungime Segmente

1) Valorile lungimilor segmentelor sunt obtinute din proiectie in plan.

Punct inceput	Punct sfarsit	Lungime segment (** (m)
1	2	29
3	4	8
5	6	1
7	8	1
9	10	1
11	12	3
13	14	11
15	16	3
17	18	3
19	20	15
21	22	2
23	24	12
25	26	5
27	28	9
29	1	11

Punct inceput	Punct sfarsit	Lungime segment (** (m)
2	3	1,0
4	5	8,0
6	7	6,0
8	9	9,0
10	11	6,0
12	13	8,0
14	15	6,0
16	17	7,0
18	19	13,0
20	21	5,0
22	23	13,0
24	25	2,0
26	27	6,0
28	29	24,0

\*\* Lungimile segmentelor sunt determinate in planul de proiectie Stereo 70 si sunt rotunjite la metru.

\*\*\* Distanța dintre puncte este formata din segmente cumulate ce sunt mai mici decat valoarea 1 metru.

Certific că prezentul extras corespunde intrutotul cu pozitiile in vigoare din cartea funciara originală, păstrată de acest birou.

Prezentul extras de carte funciara NU este valabil la autentificarea actelor juridice de notarul public, iar informatiile prezentate sunt susceptibile de orice modificare, în conditiile legii.


S-a achitat tariful de 0 RON, pentru serviciul de publicitate imobiliara cu codul nr. 211,

Data soluționării,  
22/04/2013

Data eliberării,

23/04/2013

Asistent-registrador,  
ADRIANA PAIU

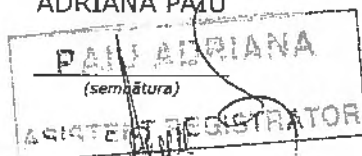

Referent,

*[Signature]*  
(parefe și semnatura)



**Oficiul de Cadastru și Publicitate Imobiliară BACAU**  
**Biroul de Cadastru și Publicitate Imobiliară Moinesti**

Dosarul nr. 3349/04-04-2013

**INCHEIERE Nr. 3349**

REGISTRATOR Timus Liliana

ASISTENT REGISTRATOR Paiu Adriana

Asupra cererii introduse de SC TOPO-SISTEM SRL - NR.AUTORIZATIE: B 0700; 20.03.2009-17.03.2014 privind Prima inregistrare a imobilelor/unitatilor individuale (u.i.), si in baza documentelor atasate:

- act administrativ nr. 16/24-01-2013 emis de CONSILIUL LOCAL AL MUN MOINESTI, H.G. 1347/2001-privin atestarea domeniului public, cu completarile si modificarile ulterioare ;act administrativ nr. 1/24-01-2013 emis de CONSILIUL LOCAL AL MUN MOINESTI; act administrativ nr. 2711/04-02-2013 emis de PRIMARIA MUN MOINESTI.;

Vazand referatul inspectorului de cadastru si/sau referatul asistentului-registrator, fiind indeplinite conditiile prevazute la art. 29 din Legea cadastrului si publicitatii imobiliare nr. 7/1996, republicata, tariful de 0 lei achitat prin documentul de plata:  
pentru serviciul cu codul: 211,

**DISPUNE**

Admiterea cererii cu privire la :

- imobilul cu nr. cadastral 61969, inscris in cartea funciara 61969 UAT Moinesti;  
- se intabuleaza dreptul de PROPRIETATE domeniu public mod dobandire Lege in cota de 1/1 asupra A1, A1.1, A1.2, A1.3 in favoarea : **MUNICIPIUL MOINESTI**, sub B.1 din cartea funciara 61969 UAT Moinesti;

Prezenta se va comunica partilor:  
Municipiul Moinesti.

Cu drept de reexaminare in termen de 15 zile de la comunicare, care se depune la Biroul de Cadastru și Publicitate Imobiliară Moinesti, se inscrie in cartea funciara si se solutioneaza de catre registratorul-sef.

Data soluționării,  
Solutionata

la data de:  
22-04-2013

Data eliberării,

23/04/2013

Registrator,  
Timus Liliana

**TIMUȘ LILIANA**  
**REGISTRATOR**  
CARTEA FUNCIONARA  
(semnătura)


Asistent-registrator  
Paiu Adriana

**PAIU ADRIANA**  
**ASISTENT REGISTRATOR**  
(semnătura)

Referent,

(parafa, semnătura și stampila BCPI)

\* Se precizeaza, atunci cand este cazul, verificarea indeplinirii obligatiei de plata a impozitului prevazut de art. 77<sup>1</sup> din Codul Fiscal.

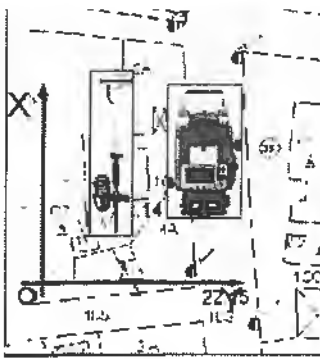

# SC TOPO\_SISTEM SRL

servicii de topografie, cadastru, geodezie, retele GPS

email: topo\_sistem@yahoo.com

BACAU, ■ Str.Erou Marius Costel Hassan,nr.2,bl.2,sc.A,parter,ap.1

tel/fax 0234-585987; mobil 0744-141263

MOINEȘTI ■ Str.V.Alecsandri nr.1,bl.1,parter,ap.14

tel/fax 0234-367934; mobil 0744-141263

IASI, ■ Str.Mitropolit Varlaam nr.12A,bl.C2,parter

mobil 0744-141263

COVASNA ■ Str.Stefan cel Mare.nr.54 mobil 0744-141263; 0732-007618



*Oficiul de Cadastru și Publicitate Imobiliară – Bacău*

## DOCUMENTAȚIE CADASTRALĂ

*Privind amplasarea si delimitarea  
corpului de proprietate*

*Nr. Cadastral provizoriu : .....*

*Denumire imobil:* Teren+Constructii  
Scoala de Arte si meserii

*Suprafata:* 2763 mp

*Adresa :* Intravilan Municipiul Moinești, str. Lunca,  
nr.46, jud. Bacau

*Proprietar:* **MUNICIPIUL MOINEȘTI**

*Data:* Martie 2013

**Întocmit: S.C. TOPO\_SISTEM S.R.L.**

**Certificat de Autorizare**

**seria B nr.700 Clasa I**

**Tel 0234585987 – Bacău**

**Tel 0234367934 – Moinești**

**0744141263**

**0732408263**

PLAN DE ÎNCADRARE ÎN ZONĂ  
SCARA 1:5 000  
Secțiune de plan L - 35 - 53 - D - b - 2 - IV



CERTIFICAT DE ACHIZIȚIE  
S.C. TOPO-SISTEM S.R.L.  
Seria B Nr. 700  
Clasa I  
S.C. TOPO-SISTEM S.R.L.  
ANCP

CERTIFICAT DE ÎNCADRARE  
S.C. TOPO-SISTEM S.R.L.  
Seria A Nr. 5308  
Nr. 5308  
ANCP  
CATEGORIA 2




amplasamentul  
corpului de proprietate



PLAN DE AMPLASAMENT SI DELIMITARE AL CORPULUI DE PROPRIETATE  
Intravilan SCARA 1:500

Anexa 11

Nr. Cadastral:	Suprafata măsurată	Adresa imobilului	
61969	2763 mp	Intravilan Municipiul Moinești, str. Lunca, nr.46, jud. Bacău	
Cartea funciară nr.		UAT	MOINEȘTI

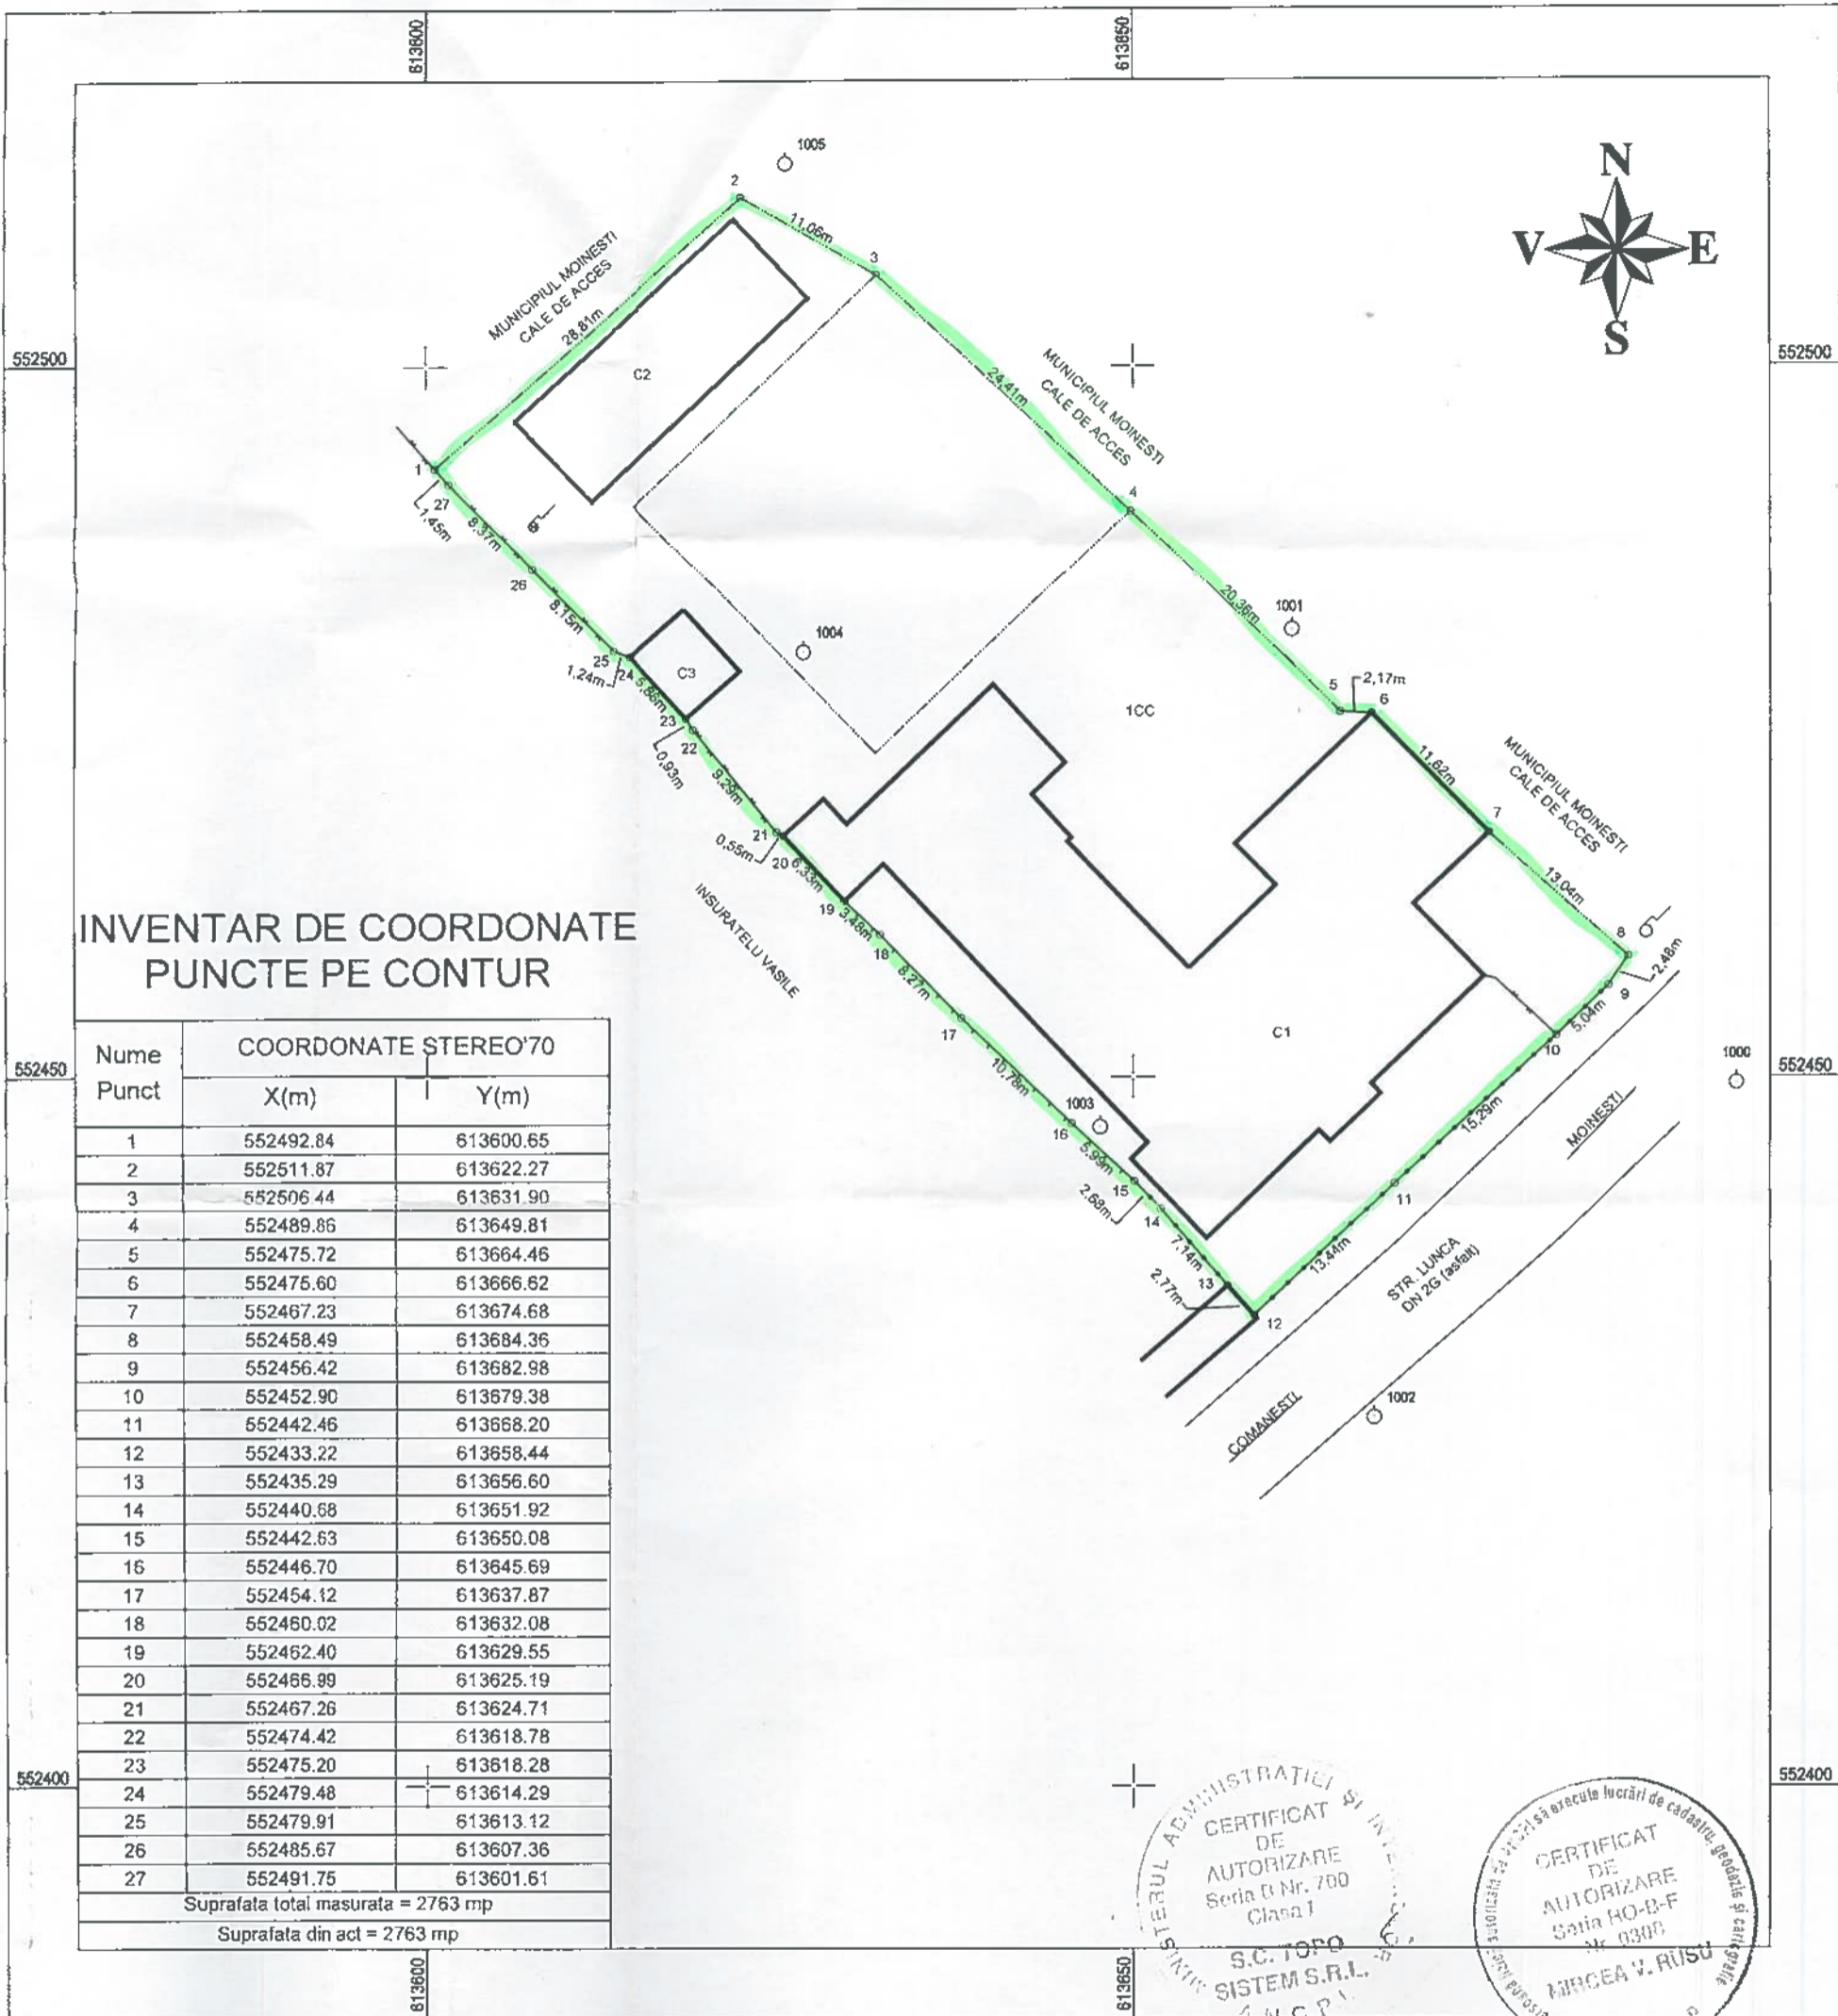

A. Date referitoare la teren

Nr. parcelă	Categorie de folosință	Suprafata mp	Valoare de impozitare (lei)	Mențiuni
1	Cc	2763		Imobilul masurat este imprejmuit cu gard de lemn, de plasa, metalic, respectiv delimitat de cladiri si prin limite naturale.
TOTAL		2763		

B. Date referitoare la constructii

Cod constr.	Supr. construita la sol	Valoare de impozitare (lei)	Mențiuni
C1	799		Scoala de arte si meserii edificata in anul 1969 din caramida pe fundatie de beton si acoperita cu tabla. Suprafata total desfasurata = 799 mp
C2	163		Sala de sport edificata in anul 1969 din caramida, pe fundatie de beton si acoperita cu tabla. Suprafata total desfasurata = 163 mp
C3	30		Anexa edificata in anul 1969 din caramida, pe fundatie de beton si acoperita cu tabla. Suprafata total desfasurata = 30 mp
Total	992		Cladirile nu sunt dotate cu lift si nici nu detin Certificat de performanta energetic.

Executant: S.C. TOPO SISTEM S.R.L.  
Data intocmirii: Martie 2013

Parafa  
Semnatura si data  
Stampila BCPI

Se confirma suprafata din masuratori si introducerea imobilului in Cartea de Cadastru si Publicitate Imobiliară Bacău

Nume și prenume: DOBREA JANIELA SILVICA  
Funcția: CONSILIER GR. I A

