



UNITATEA ADMINISTRATIV TERITORIALĂ
MUNICIPIUL MOINEȘTI
Str. Vasile Alecsandri, nr. 14, jud. Bacău, cod 605400
Tel: 0234363680; 0740162602; 0372764340;
Fax: 0234365428, e-mail: office@moinesti.ro
www.moinesti.ro



PROIECT DE HOTĂRÂRE

privind aprobarea propunerii schimbării destinației imobilului situat în municipiul Moinești, strada Lunca nr. 46, județul Bacău

Consiliul Local al Municipiului Moinești, Județul Bacău,

Având în vedere:

- Raportul de specialitate nr. 42581/04.12.2017 întocmit de Biroul Cultură, Tineret, Activități Publice și Mediul de Afaceri din cadrul aparatului de specialitate al Primarului Municipiului Moinești;
- Expunerea de motive nr. 42594/04.12.2017 a Primarului Municipiului Moinești
- Adresa nr. 17588/27.09.2017 a Instituției Prefectului Județului Bacău, înregistrată la Primăria Municipiului Moinești sub nr. 34048/6.10.2017;
- adresa nr. 41584/16.11.2017 a Ministerului Educației Naționale;
- prevederile art. 3 din Legea nr. 213/1998 privind bunurile proprietate publică, republicată, cu modificările și completările ulterioare,
- prevederile art. 112, alin. (6) din Legea nr. 1/2011 a educației naționale, cu modificările și completările ulterioare;

Văzând raportul Comisiei juridică, de disciplină, de muncă, protecție socială, protecție copii, turism și sport, raportul Comisiei pentru activități economico-financiare, social-culturale, culte, învățământ, sănătate și familie și raportul Comisiei pentru amenajarea teritoriului, urbanism, gospodărie comunală și protecție mediu, din cadrul Consiliului Local al municipiului Moinești;

În temeiul dispozițiilor art. 36, alin. (2) lit. „c” și „d”, alin. (5) lit. „a”, alin. (6) lit. „a” pct. 19, art. 45, alin. (3) și ale art.115, alin. (1) lit. „b” din Legea administrației publice locale nr. 215/2001 republicată, cu modificările și completările ulterioare,

HOTĂRĂȘTE:

ART. 1 – Se aprobă propunerea schimbării destinației imobilului situat în municipiul Moinești, strada Lunca nr. 46, județul Bacău, identificat prin C.F. nr. 61969, în care a funcționat Școala de Arte și Meserii, din spațiu de învățământ, în spațiu necesar desfășurării activității Judecătorei Moinești, pe o perioadă nedeterminată.

ART. 2 – Schimbarea destinației imobilului menționat la art. 1 operează de la data emiterii avizului conform al Ministrului Educației Naționale.

ART. 3 - Cu ducerea la îndeplinire a prevederilor prezentei hotărâri se desemnează Direcția economică și Biroul Cultură, Tineret, Activități Publice și Mediul de Afaceri.

ART. 4 – Prezenta hotărâre se comunică Instituției Prefectului Județului Bacău și Primarului Municipiului Moinești, Direcției economice, Biroului Cultură, Tineret, Activități Publice și Mediul de Afaceri și va fi adusă la cunoștință publică, în condițiile legii.

INIȚIATOR:
PRIMAR,
JR. VALENTIN VIERU

AVIZAT PT. LEGALITATE:
SECRETAR,
JR. MARIANA DÎRLĂU



UNITATEA ADMINISTRATIV TERITORIALĂ
MUNICIPIUL MOINEȘTI
Str. Vasile Alecsandri, nr. 14, jud. Bacău, cod 605400
Tel: 0234363680; 0740162602; 0372764340;
Fax: 0234365428, e-mail: office@moinesti.ro
www.moinesti.ro



JAS-ANZ



ISO 9001/ROU/QMS/JAS - C 0017/0787
ISO 14001/ROU/EMS/JAS - C 0004/0147
OHSAS 18001/ROU/OHSAS/JAS - C 0005/0149

PRIMARUL MUNICIPIULUI MOINEȘTI

Nr. 42594/4.12.2017

Expunere de Motive la proiectul de hotărâre privind aprobarea propunerii schimbării destinației imobilului situat în municipiul Moinești, strada Lunca nr. 46, județul Bacău

Supun atenției dumneavoastră un proiect de hotărâre foarte important pentru comunitatea locală și anume obținerea avizului Ministrului Educației și Cercetării Științifice pentru schimbarea destinației imobilului amplasat în strada Lunca nr. 46, municipiul Moinești, județul Bacău, identificat prin CF nr. 61969 în care a funcționat Școala de Arte și Meserii:

Conform prevederilor Legii Educației Naționale nr. 1/2011, art. 19, alineatul (4), „Autoritățile Administrației Publice Locale, în baza avizului conform al inspectoratelor școlare, aprobă organizarea, funcționarea și, după caz, dizolvarea unor structuri de învățământ”. Deasemenea, art. 112, paragraf 6 precizează: „Schimbarea destinației bazei materiale a instituțiilor și unităților de învățământ preuniversitar de stat se poate face de către autoritățile administrației publice locale numai cu avizul conform al Ministrului Educației Naționale.”

În virtutea acestor prevederi legale, pentru schimbarea destinației, vă supunem atenției situația imobilului de la respectiva adresa – acesta urmand a fi transformat în sediul Judecatoriei Moinești, odata cu obținerea avizului conform al Ministrului Educației Naționale. Detalii și informații suplimentare sunt expuse în Raportul de Specialitate întocmit de Biroul Cultura, Tineret, Activități Publice și Mediu de Afaceri.

Vă rog să aprobați prezentul proiect de hotărâre al Consiliului Local Moinești prin care să poată fi schimbată destinația respectivului imobil – astăzi eliberat de orice sarcini și aflat în stare de conservare, clasele școlii profesionale fiind mutate la Colegiul Tehnic Grigore Cobalcescu.

Primar municipiul Moinești,
jr. Valentin Vieru





UNITATEA ADMINISTRATIV TERITORIALĂ
MUNICIPIUL MOINEȘTI
Str. Vasile Alecsandri, nr. 14, jud. Bacău, cod 605400
Tel: 0234363680; 0740162602; 0372764340;
Fax: 0234365428, e-mail: office@moinesti.ro
www.moinesti.ro



ISO 9001/ROU/QMS/JAS - C 0017/0789
ISO 14001/ROU/EMS/JAS - C 0004/0147
OHSAS 18001/ROU/OHSAS/JAS - C 0005/0149

BIROU CULTURA, TINERET, ACTIVITATI PUBLICE SI MEDIU DE AFACERI

Nr 42581/4.12.2017

Raport de Specialitate

la proiectul de hotărâre privind aprobarea propunerii schimbării destinației imobilului situat în municipiul Moinesti, strada Lunca nr. 46, județul Bacău

Conform prevederilor Legii Educației Naționale nr. 1/2011, art. 19, alineatul (4), „Autoritățile Administrației Publice Locale, în baza avizului conform al inspectoratelor școlare, aprobă organizarea, funcționarea și, după caz, **dizolvarea unor structuri de învățământ**”

Deasemenea, art. 112, paragraf 6 precizează: „Schimbarea destinației bazei materiale a instituțiilor și unităților de învățământ preuniversitar de stat se poate face de către autoritățile administrației publice locale numai cu avizul conform al ministrului educației naționale.”

În virtutea acestor prevederi legale, pentru schimbarea destinației, vă supunem atenției situația imobilului amplasat în strada Lunca nr. 46, municipiul Moinesti, județul Bacău, identificat prin CFnr. 61969 în care a funcționat Școala de Arte și Meserii:

-la momentul actual, respectivul imobil este eliberat de sarcini – cursurile elevilor de la școala profesională fiind mutate în imobilele din cadrul Colegiului Tehnic Grigore Cobalcescu, de care aparțineau;

-Există o adresă primită din partea Instituției prefectului județului Bacău (nr 17588/27.09.2017) înregistrată la Instituția noastră cu nr. 34048/6.10.2017 prin care ni se solicită sprijinul în vederea identificării și alocării unor spații pentru desfășurarea activității instanțelor de judecată; ca urmare a acestui demers, în urma unor vizite în teren am identificat imobilul din strada Lunca nr. 46 ca fiind potrivit drept sediu pentru instanța de judecată din municipiul Moinesti;

-din actele de carte funciara rezulta o suprafață totală a imobilului de 2763 mp, din care sediul Școlii de Arte și Meserii de 799 mp, sediul sălii de sport de 163 mp și o anexă de 30 mp;

Acest imobil (terenuri, căi acces, construcții și anexe) se degradează pe zi ce trece și trebuie să schimbăm destinația acestuia pentru a putea fi folosit în viitor ca sediu al Judecatoriei Moinesti. Vă rugăm să aprobați prezentul proiect de hotărâre al Consiliului Local Moinesti, care va fi emis în baza art. 36 alineat (2) și (5) din Legea Administrației Publice Locale nr. 215/2001, prin care să poată fi schimbată destinația respectivului imobil.

Documentația (aflată în curs de elaborare) care va fi înaintată Ministrului Educației și Cercetării Științifice va trebui să mai cuprindă, în afara Hotărârii Consiliului Local, următoarele:

- Acordul Consiliilor de Administrație ale respectivelor unități școlare / Deciziile ISJ Bacău privind desființarea respectivelor unități de învățământ;
- extras de carte funciara/extras din domeniul public al municipiului;
- caracteristicile tehnice ale imobilelor;
- planuri de situație;
- fotografiile ale construcțiilor (opțional);
- memorii justificative detaliate din care să rezulte necesitatea schimbării destinației.

Față de toate cele de mai sus, vă rugăm să aprobați prezentul proiect.

Șef Birou Cultură, Tineret,
Activități Publice și Mediu de Afaceri,
Expert comunicare Viorel Costea



Nr. 41584/16.11.2017

Către

Primăria Municipiului Moinești, Județul Bacău
În atenția domnului primar Valentin VieruSpre știință: Inspectoratului Școlar Județean Bacău
Domnului Inspector Școlar General Lazăr Florin

R

A-n-a Secretar
Carmen Coman

Stimate domnule primar,

Urmare a adresei dumneavoastră nr. 39565/2017, înaintată ministerului și înregistrată cu nr. 41584/2017, prin care solicitați emiterea avizului conform privind schimbarea destinației imobilului în care și-a desfășurat activitatea Școala de Arte și Meserii, din spațiu de învățământ, în spațiu necesar desfășurării activității Judecătoriei Moinești, vă informăm că, în conformitate cu prevederile OMENC5 nr. 5819/2016 privind aprobarea procedurii de elaborare a avizului conform pentru schimbarea destinației bazei materiale a instituțiilor și unităților de învățământ preuniversitar de stat, precum și condițiile necesare acordării acestuia, nu putem emite avizul conform deoarece documentația nu este completă.

Drept urmare, este necesar să completați documentația cu următoarele:

- Hotărârea Consiliului Local al Municipiului Moinești privind aprobarea propunerii schimbării destinației imobilului în care și-a desfășurat activitatea Școala de Arte și Meserii, din spațiu de învățământ, în spațiu necesar desfășurării activității Judecătoriei Moinești, deoarece în documentația depusă de dumneavoastră se regăsește doar HCL nr. 157/2017 pentru exprimarea acordului de principiu privind transmiterea imobilului situat în municipiul Moinești, strada Lunca nr. 46, județul Bacău, din domeniul public al municipiului Moinești în domeniul public al statului.
- Cum se desfășoară activitatea educațională la nivelul Colegiului Tehnic „Grigore Cobălcescu”: numărul de săli de clasă, efectivele și grupele de elevi, baza materială a unității de învățământ (sală de sport, teren de sport, bibliotecă etc.).
- Dacă imobilul face obiectul vreunui litigiu aflat pe rol.

În plus, menționăm că, în conformitate cu prevederile art. 4 din OMENC5 nr. 5819/2016: „Schimbarea destinației imobilelor se va face pe o perioadă determinată, în funcție de felul activității desfășurate, după cum urmează:

- b) maximum 20 de ani pentru activități de utilitate publică, așa cum sunt definite de lege;
- d) maximum 10 ani pentru activități desfășurate de către alte instituții publice.”

Cu stimă,

DIRECTOR GENERAL
Mariana CHIRIÎntocmit,
Consilier Gabriela Gheorghisor

ROMÂNIA



MINISTERUL AFACERILOR INTERNE
INSTITUȚIA PREFECTULUI - JUDEȚUL BACĂU

UNITATEA ADMINISTRATIV TERITORIALĂ
MOINEȘTI, JUD. BACĂU
REGISTRATURA
NR. 340/8
Ziua 6 Luna 10 Anul 20 17

Nr.17588
Data:27.09.2017

Către,

UAT BACAU, ONESTI ȘI MOINEȘTI

Urmare a adresei Ministerului Justiției , prin care ni se solicită sprijinul în vederea identificării și alocării unor spații pentru desfășurarea activității instanțelor de judecată , vă comunicăm următoarele :

Demersul Ministerului Justiției se subscie acțiunilor Guvernului României pentru îndeplinirea măsurilor cuprinse în Programul de Guvernare 2017-2020 , care la Capitolul Justiție prevede continuarea demersurilor de finalizare a Mecanismului de Cooperare și Verificare, prin Internalizarea procesului de monitorizare a condiționalităților din cadrul său.

În acest sens, vă rugăm să sprijiniți solicitarea Ministerului Justiției , iar până în data de **9 octombrie 2017** , să ne comunicați spațiile identificate de dvs.

Pentru detalii tehnice vă rugăm să contactați reprezentantul Ministerului Justiției dl Sebastian Costea , e-mail:sebastian.costea@just.ro, telefon 0372041000.

Cu deosebită considerație,

**PREFECT,
MARICICA LUMINIȚA COȘA**

29 09 17 10



**SUBPREFECT
VALENTIN IVANCEA**

SEF SERVICIU STRATEGII SI PROGRAME
VOLCESCU ELENA

P1 29 Sep. 2017 10:12

FRX NO. : 0234512065

FROM : PREFECTURA BACAU



EXTRAS DE CARTE FUNCARA pentru INFORMARE

Nr.cerere	3349
Ziua	04
Luna	04
Anul	2013

Oficiul de Cadastru și Publicitate Imobiliară BACAU
Biroul de Cadastru și Publicitate Imobiliară Moinesti

A. Partea I. (Foaie de avere)

CARTE FUNCARA NR. 61969
Comuna/Oras/Municipiu: Moinesti

TEREN intravilan

Adresa: Moinesti, Strada Lunca, nr. 46

Nr crt	Nr.cadastral Nr.topografic	Suprafata* (mp)	Observatii / Referinte
A1	61969	Din acte: 2763; Masurata: 2763	-

CONSTRUCTII

Nr. Crt.	Nr.cadastral Nr.topografic	Adresa	Observatii / Referinte
A1.1	61969-C1	Moinesti, Strada Lunca, nr. 46	Scoala de arte si meserii edificata in anul 1969, din caramida, pe fundatie de beton, acoperita cu tabla.Nu detine lift si Certificat de performanta energetic.
A1.2	61969-C2	Moinesti, Strada Lunca, nr. 46	Sala de sport edificata in anul 1969, din caramida, pe fundatie de beton, acoperita cu tabla.Nu detine lift si Certificat de performanta energetic.
A1.3	61969-C3	Moinesti, Strada Lunca, nr. 46	Anexa edificata in anul 1969, din caramida, pe fundatie de beton, acoperita cu tabla.Nu detine lift si Certificat de performanta energetic.

B. Partea II. (Foaie de proprietate)

CARTE FUNCARA NR. 61969
Comuna/Oras/Municipiu: Moinesti

Inscrieri privitoare la proprietate	Observatii / Referinte
3349 / 04.04.2013	
Act administrativ nr. 16, din 24.01.2013, emis de CONSILIUL LOCAL AL MUN MOINESTI, H.G. 1347/2001-privin atestarea domeniului public, cu completarile si modificarile ulterioare ;act administrativ nr. 1/24-01-2013 emis de CONSILIUL LOCAL AL MUN MOINESTI; act administrativ nr. 2711/04-02-2013 emis de PRIMARIA MUN MOINESTI.	
B1 Intabulare, drept de PROPRIETATE, domeniu public, dobandit prin Lege, cota actuala 1 / 1	A1, A1.1, A1.2, A1.3
1 MUNICIPIUL MOINESTI, CIF: 4591490	

C. Partea III. (Foaie de sarcini)

CARTE FUNCARA NR. 61969
Comuna/Oras/Municipiu: Moinesti

Inscrieri privitoare la sarcini	Observatii / Referinte
NU SUNT	

Anexa Nr. 1 la Partea I


CARTE FUNCIARA NR. 61969
Comuna/Oras/Municipiu: Moinesti

TEREN intravilan

Adresa: Moinesti, Strada Lunca, nr. 46

Nr. cadastral	Suprafata masurata (mp) *	Observatii / Referinte
61969	2763	-

* Suprafata este determinata in planul de proiectie Stereo 70.

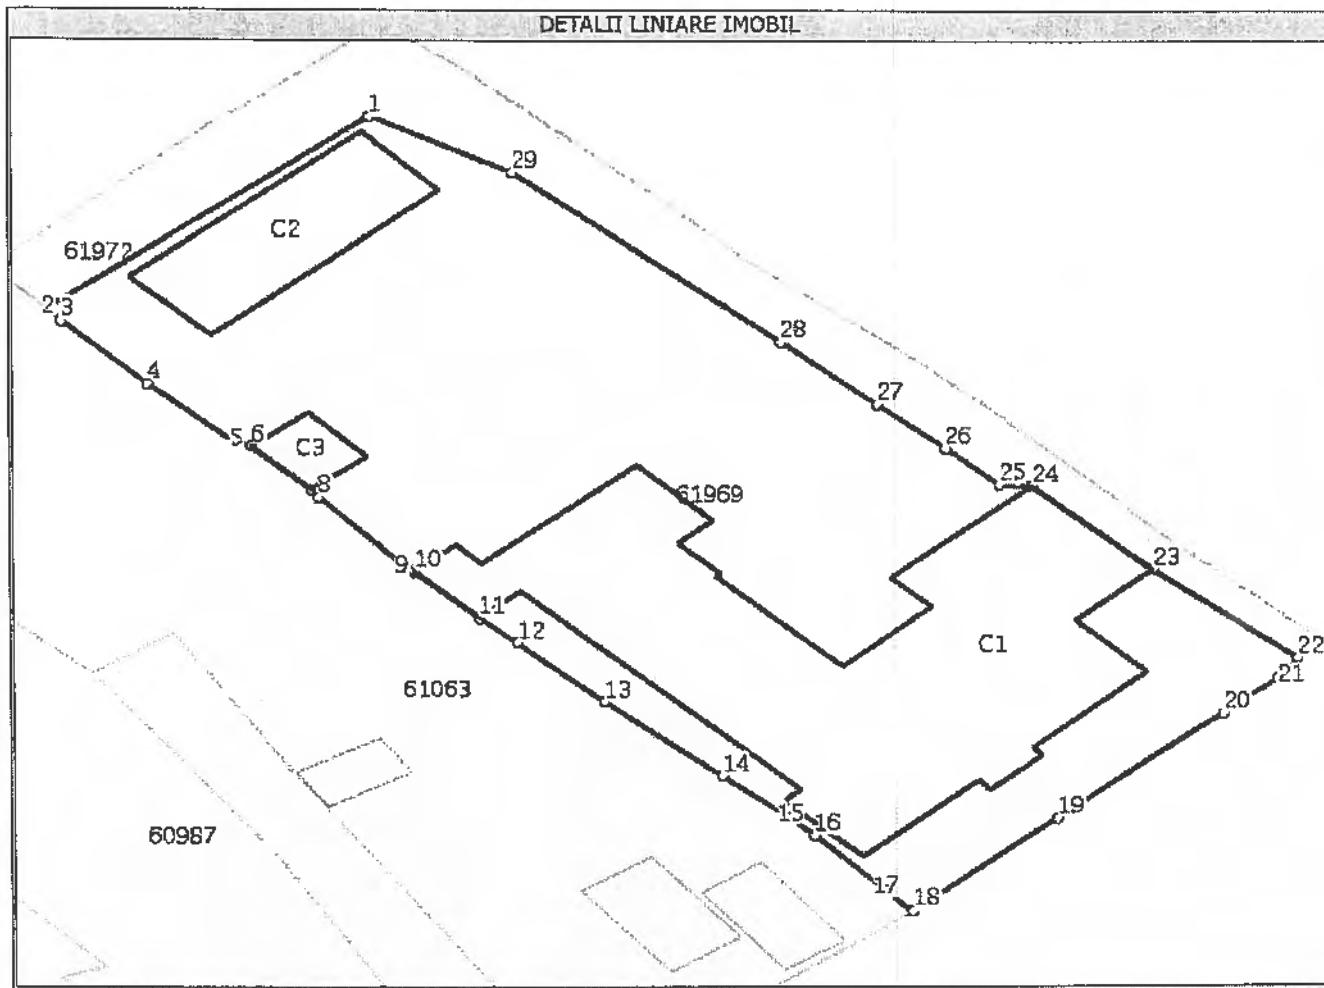

Date referitoare la teren

Nr. crt	Categoria de folosinta	Intra vilan	Suprafata (mp)	Nr. tarla	Nr. parcela	Nr. Topografic	Observatii / Referinte
1	curti constructii	DA	Din acte:-; Masurata:2763	-	-	-	-

Date referitoare la constructii

Nr. Cr.	Numar	Destinatia constructiei	Supraf. (mp)	Situatie juridica	Observatii / Referinte
A1.1	61969-C1	constructii industriale si edilitare	Din acte:-; Masurata:799	Cu acte	Scoala de arte si meserii edificata in anul 1969, din caramida, pe fundatie de beton, acoperita cu tabla.Nu detine lift si Certificat de performanta energetic.
A1.2	61969-C2	constructii industriale si edilitare	Din acte:-; Masurata:163	Cu acte	Sala de sport edificata in anul 1969, din caramida, pe fundatie de beton, acoperita cu tabla.Nu detine lift si Certificat de performanta energetic.
A1.3	61969-C3	constructii anexa	Din acte:-; Masurata:30	Cu acte	Anexa edificata in anul 1969, din caramida, pe fundatie de beton, acoperita cu tabla.Nu detine lift si Certificat de performanta energetic.

Lungime Segmente

1) Valorile lungimilor segmentelor sunt obtinute din proiectie in plan.

Punct inceput	Punct sfarsit	Lungime segment "" (m)
1	2	29
3	4	8
5	6	1
7	8	1
9	10	1
11	12	3
13	14	11
15	16	3
17	18	3
19	20	15
21	22	2
23	24	12
25	26	5
27	28	9
29	1	11

Punct inceput	Punct sfarsit	Lungime segment "" (m)
2	3	1,0
4	5	8,0
6	7	6,0
8	9	9,0
10	11	6,0
12	13	8,0
14	15	6,0
16	17	7,0
18	19	13,0
20	21	5,0
22	23	13,0
24	25	2,0
26	27	6,0
28	29	24,0

** Lungimile segmentelor sunt determinate in planul de proiectie Stereo 70 si sunt rotunjite la metru.

*** Distanța dintre puncte este formata din segmente cumulate ce sunt mai mici decat valoarea 1 metru.

Certific că prezentul extras corespunde intrutotul cu pozitiile in vigoare din cartea funciara originală, păstrată de acest birou.

Prezentul extras de carte funciara NU este valabil la autentificarea actelor juridice de notarul public, iar informatiile prezentate sunt susceptibile de orice modificare, în conditiile legii.


S-a achitat tariful de 0 RON, pentru serviciul de publicitate imobiliara cu codul nr. 211,

Data soluționării,
22/04/2013

Data eliberării,

23/04/2013

Asistent-registrator,
ADRIANA PAIU

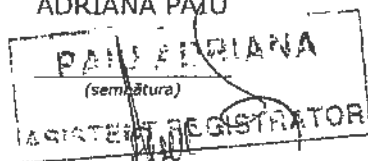

Referent,

(parafa și semnatura)



Oficiul de Cadastru și Publicitate Imobiliară BACAU
Biroul de Cadastru și Publicitate Imobiliară Moinesti

Dosarul nr. 3349/04-04-2013

INCHEIERE Nr. 3349

REGISTRATOR Timus Liliana

ASISTENT REGISTRATOR Paiu Adriana

Asupra cererii introduse de SC TOPO-SISTEM SRL - NR.AUTORIZATIE: B 0700; 20.03.2009-17.03.2014 privind Prima inregistrare a imobilelor/unitatilor individuale (u.i.), si in baza documentelor atasate:

- act administrativ nr. 16/24-01-2013 emis de CONSILIUL LOCAL AL MUN MOINESTI, H.G. 1347/2001-privin atestarea domeniului public, cu completarile si modificarile ulterioare ;act administrativ nr. 1/24-01-2013 emis de CONSILIUL LOCAL AL MUN MOINESTI; act administrativ nr. 2711/04-02-2013 emis de PRIMARIA MUN MOINESTI.;

Vazand referatul inspectorului de cadastru si/sau referatul asistentului-registrator, fiind indeplinite conditiile prevazute la art. 29 din Legea cadastrului si publicitatii imobiliare nr. 7/1996, republicata, tariful de 0 lei achitat prin documentul de plata: pentru serviciul cu codul: 211,

DISPUNE

Admiterea cererii cu privire la :

- imobilul cu nr. cadastral 61969, inscris in cartea funciara 61969 UAT Moinesti;
 - se intabuleaza dreptul de PROPRIETATE domeniu public mod dobandire Lege in cota de 1/1 asupra A1, A1.1, A1.2, A1.3 in favoarea : **MUNICIPIUL MOINESTI**, sub B.1 din cartea funciara 61969 UAT Moinesti;

Prezenta se va comunica partilor:
 Municipiul Moinesti.

Cu drept de reexaminare in termen de 15 zile de la comunicare, care se depune la Biroul de Cadastru și Publicitate Imobiliară Moinesti, se inscrie in cartea funciara si se solutioneaza de catre registratorul-sef.

Data soluționării,
 Solutionata
 la data de:
 22-04-2013

Data eliberării,

22/04/2013

Registrator,
 Timus Liliana

TIMUȘ LILIANA
REGISTRATOR
 (semnătura)
CASA FUNCIARĂ


Asistent-registrator,
 Paiu Adriana

ASISTENT REGISTRATOR
 (semnătura)

Referent,

(parafa, semnătura și
 ștampila BCPI)

* Se precizeaza, atunci cand este cazul, verificarea indeplinirii obligatiei de plata a impozitului prevazut de art. 77¹ din Codul Fiscal.

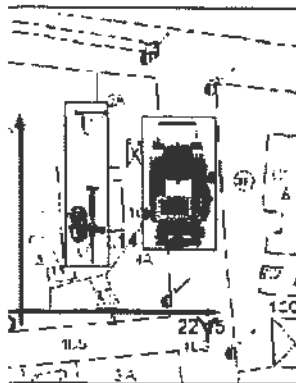

SC TOPO_SISTEM SRL

servicii de topografie, cadastru, geodezie, retele GPS

email: topo_sistem@yahoo.com

BACAU, ■ Str. Erou Marius Costel Hassan, nr. 2, bl. 2, sc. A, parter, ap. 1

tel/fax 0234-585987; mobil 0744-141263

MOINEȘTI ■ Str. V. Alecsandri nr. 1, bl. 1, parter, ap. 14

tel/fax 0234-367934; mobil 0744-141263

IASI, ■ Str. Mitropolit Verlaam nr. 12A, bl. C2, parter

mobil 0744-141263

COVASNA ■ Str. Stefan cel Mare, nr. 54 mobil 0744-141263; 0732-007618



Oficiul de Cadastru și Publicitate Imobiliară – Bacău

DOCUMENTAȚIE CADASTRALĂ

*Privind amplasarea și delimitarea
corpului de proprietate*

Nr. Cadastral provizoriu :

Denumire imobil: Teren+Constructii
Scoala de Arte și meserii

Suprafata: 2763 mp

Adresa : Intravilan Municipiul Moinești, str. Lunca,
nr.46, jud. Bacau

Proprietar: **MUNICIPIUL MOINEȘTI**

Data: Martie 2013

Întocmit: S.C. TOPO_SISTEM S.R.L.
Certificat de Autorizare
seria B nr. 700 Clasa I

Tel 0234585987 – Bacău

Tel 0234367934 – Moinești

0744141263

0732408263

PLAN DE ÎNCADRARE ÎN ZONĂ
SCARA 1:5 000
Secțiune de plan L - 35 - 53 - D - b - 2 - IV




MINISTERUL AGRICULTURII ȘI SILVICULTURII
CERTIFICAT DE AUTENTICITATE
Seria P Nr. 700
Clasa I
S.C. TOPO
SISTEM S.R.L.
1 M.C.P.

Ministerul Lucrărilor de Publicitate
CERTIFICAT DE AUTENTICITATE
Seria P-3-F
Nr. 0308
M.P.C.E.A. V. RUSU
C.A. REGISTRAR

amplasamentul
corpului de proprietate


PLAN DE AMPLASAMENT SI DELIMITARE AL CORPULUI DE PROPRIETATE
Intravilan SCARA 1:500 Anexa 11

Nr. Cadastral:	Suprafata măsurată	Adresa imobilului	
61963	2763 mp	Intravilan Municipiul Moinești, str. Lunca, nr.46, jud. Bacau	
Cartea funciară nr.		UAT	MOINEȘTI

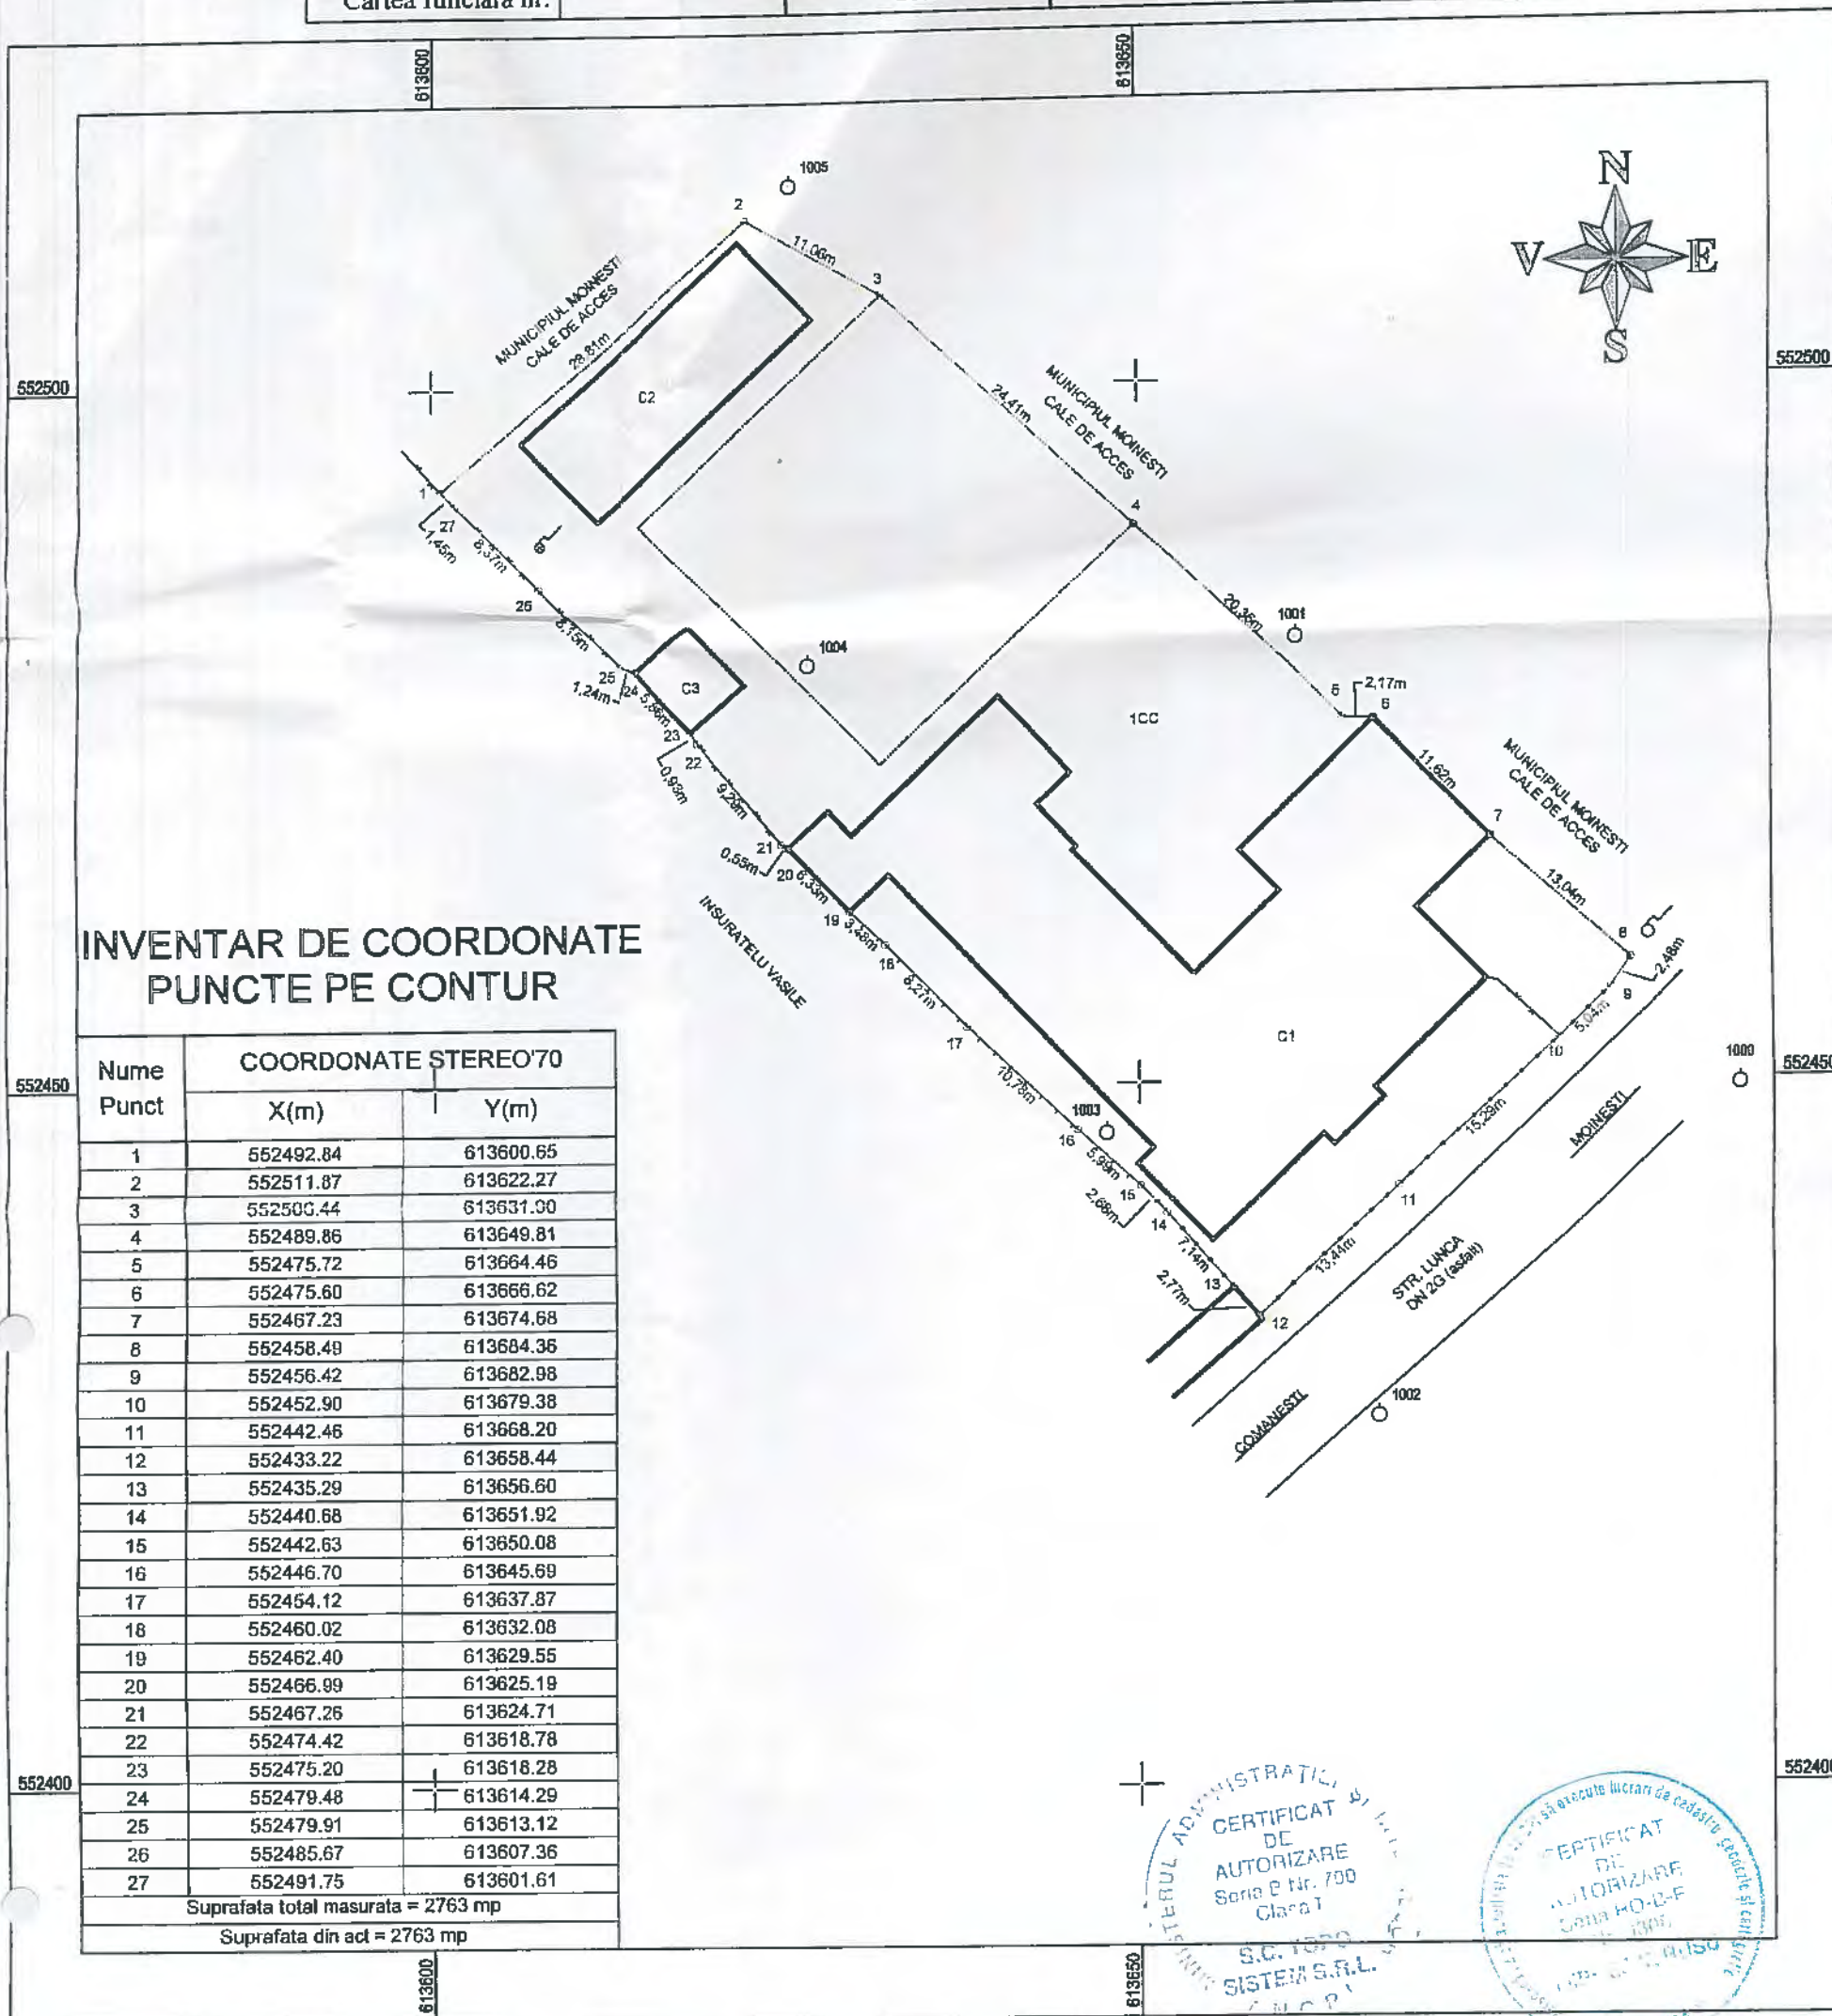

INVENTAR DE COORDONATE PUNCTE PE CONTUR

Nume Punct	COORDONATE STEREO'70	
	X(m)	Y(m)
1	552492.84	613600.65
2	552511.87	613622.27
3	552503.44	613631.00
4	552489.86	613649.81
5	552475.72	613664.46
6	552475.60	613666.62
7	552467.23	613674.68
8	552458.49	613684.36
9	552456.42	613682.98
10	552452.90	613679.38
11	552442.46	613668.20
12	552433.22	613658.44
13	552435.29	613656.60
14	552440.68	613651.92
15	552442.63	613650.08
16	552446.70	613645.69
17	552454.12	613637.87
18	552460.02	613632.08
19	552462.40	613629.55
20	552466.99	613625.19
21	552467.26	613624.71
22	552474.42	613618.78
23	552475.20	613618.28
24	552479.48	613614.29
25	552479.91	613613.12
26	552485.67	613607.36
27	552491.75	613601.61
Suprafata total masurata = 2763 mp		
Suprafata din act = 2763 mp		

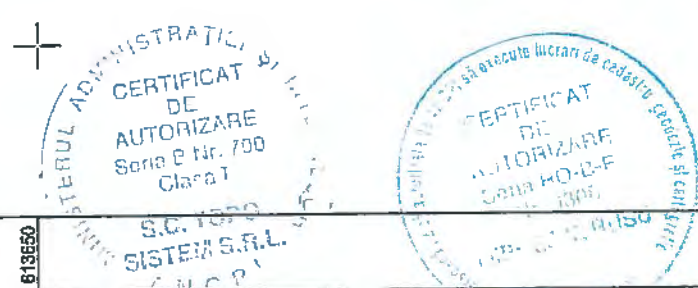

A. Date referitoare la teren

Nr. parcelă	Categorie de folosinta	Suprafata mp	Valoare de impozitare (lei)	Mențiuni
1	Cc	2763		Imobilul masurat este imprejuit cu gard de lemn, de plasa, metalic, respectiv delimitat de cladiri si prin limite naturale.
TOTAL		2763		

B. Date referitoare la constructii

Cod constr.	Supr. construita la sol	Valoare de impozitare (lei)	Mențiuni
C1	799		Scoala de arte si meserii edificata in anul 1969 din caramida pe fundatie de beton si acoperita cu tabla. Suprafata total desfasurata = 799 mp
C2	163		Sala de sport edificata in anul 1969 din caramida, pe fundatie de beton si acoperita cu tabla. Suprafata total desfasurata = 163 mp
C3	30		Anexa edificata in anul 1969 din caramida, pe fundatie de beton si acoperita cu tabla. Suprafata total desfasurata = 30 mp
Total	992		Cladirile nu sunt dotate cu lift si nici nu detin Certificat de performanta energetic.

Executant: S.C. TOPO SISTEM S.R.L.
Data întocmirii: Martie 2013

Parafa
Semnatura si data
Stampila BCPI

Se confirma suprafata din masuratori
si introducerea imobilului in baza de date

Numo si functia: DOMNUL DANIELA SILVICA
Functia: CONSILIER